


Szűnyogháló ajtó 40x20

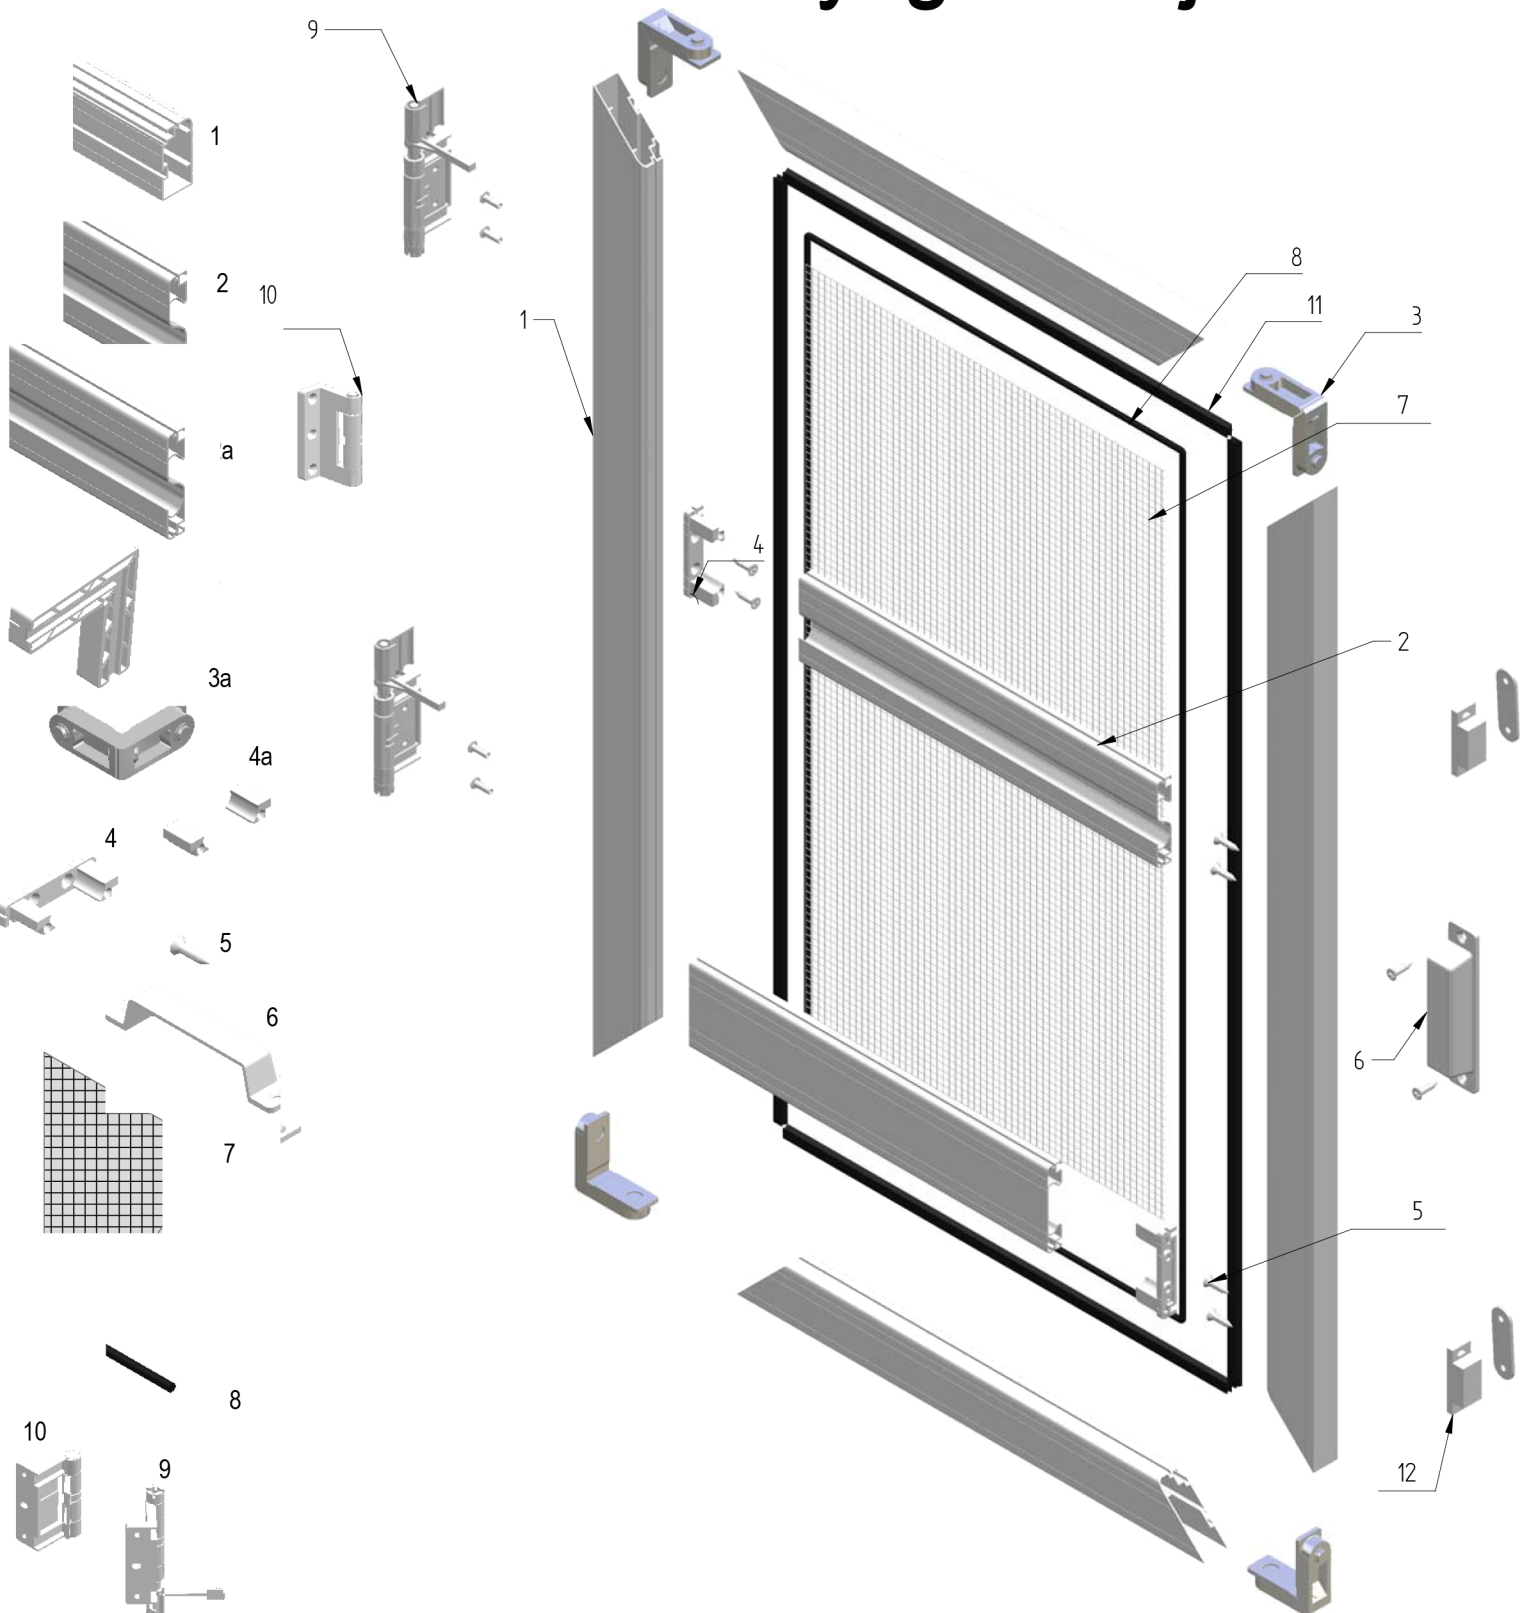

Poz. szám	Megnevezés	Katalóg szám
1	Al Extrudált keretprofil 20x40	SO 11 030
2	Merevítő profil 60x15	SO 13 010
2a	S Merevítő profil 60x15	SO 13 110
3	PVC sarok 40x20	SO 31 150
3a	AL sarok	SO 31 050
4	Merevítőprofil betét	SO 33 010
4a	Merevítőprofil betét rejtett	SO 33 020
5	Csavar 4x12	
6	Ajtó fogantyú	SF 21 020
7	Háló	SF 40 010-40 020
8	Gumi \varnothing 4,2	SF 70 042-S
9	Önzáró sarokpánt	SF 53 020
10	Klasszikus sarokpánt	SF 53 010
11	Szalagmágnes	SF 63 010
12	Uni mágnes	SF 63 050
13	Kefe 5,5x650	SF 81055/65