




Poz. szám	Megnevezés	Katalóg szám
1.	Al keret profil extrudált 17x7	SF 11 010
2.	Fém sarok 17x7	SF 32 017
3.	Belső PVC sarok 17x7	SF 31 090
4.	Külső PVC sarok 17x7	SF 31 092
5.	Háló	SF 40 010-40 020
6.	Gumi ϕ 3,8	SF 70 042-S
7.	Rigli 7mm	SF 22 007

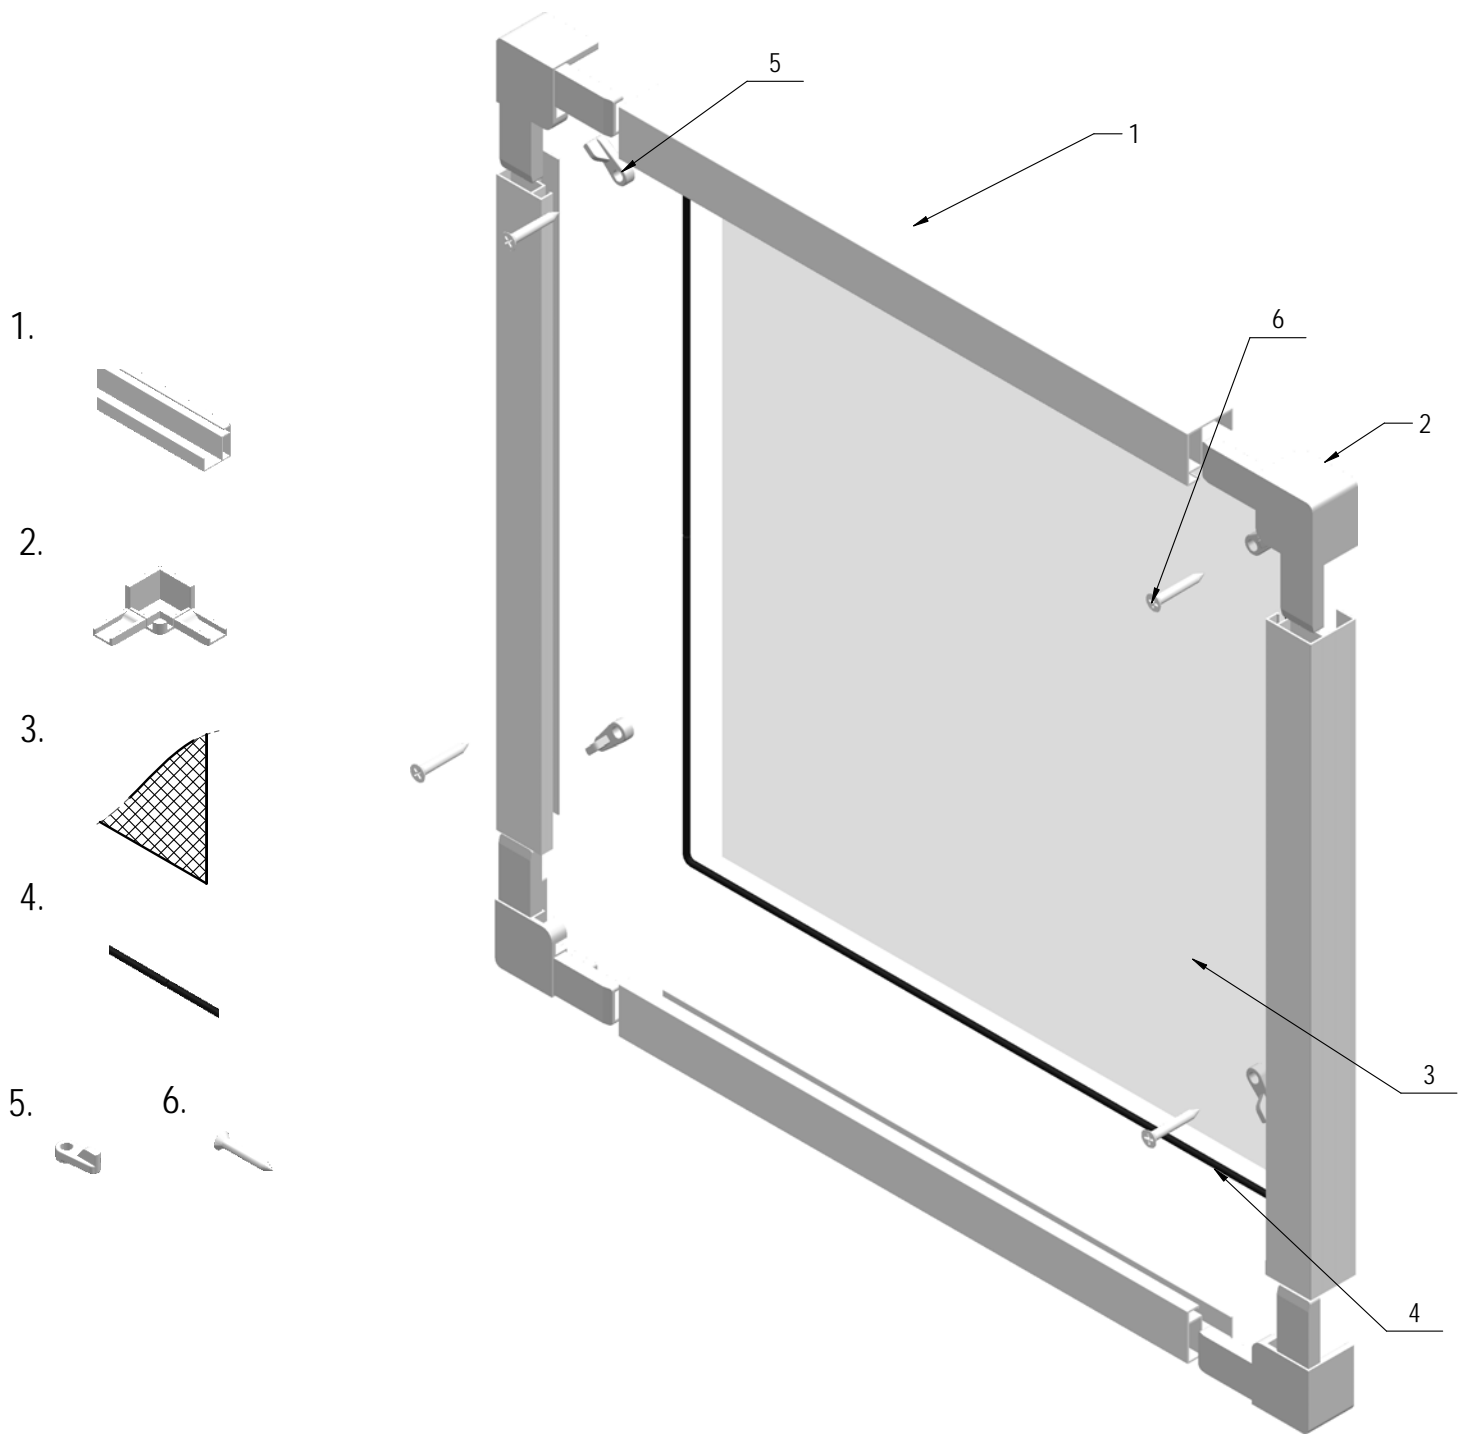


Poz. szám	Megnevezés	Katalóg szám
1	Al keretprofil extrudált 24x24	SF 11 020
2	PVC sarok	SF 31 030
3	Háló	SF 40 010-40 020
4	Gumi ϕ 4,2	SF 70 042-S
5	Rigli 1mm	SF 22 001
6	Csavar 4x25	

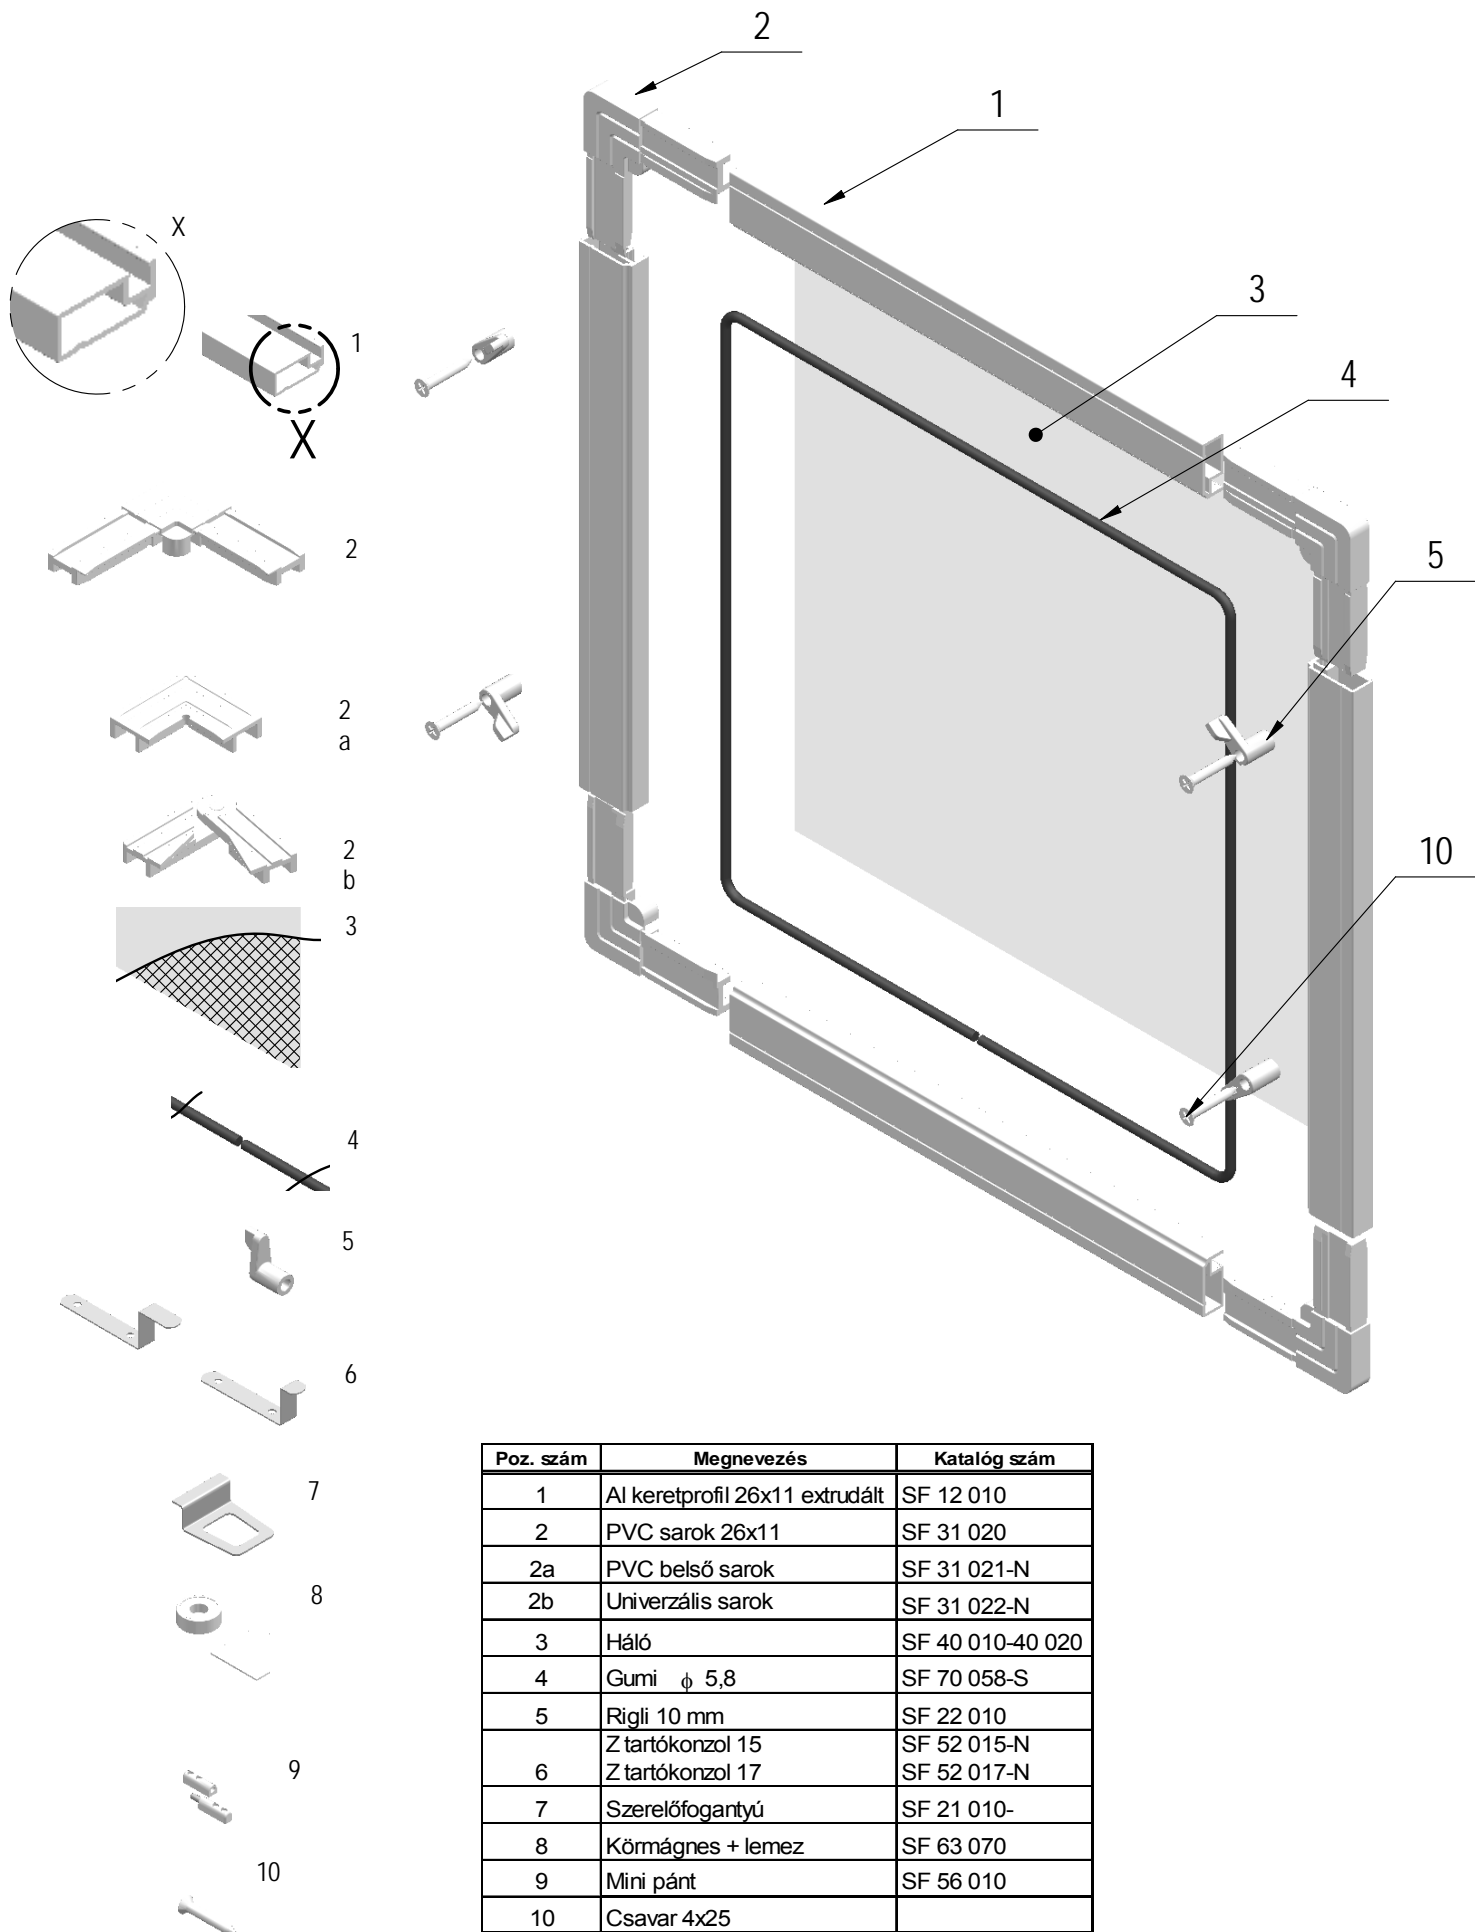


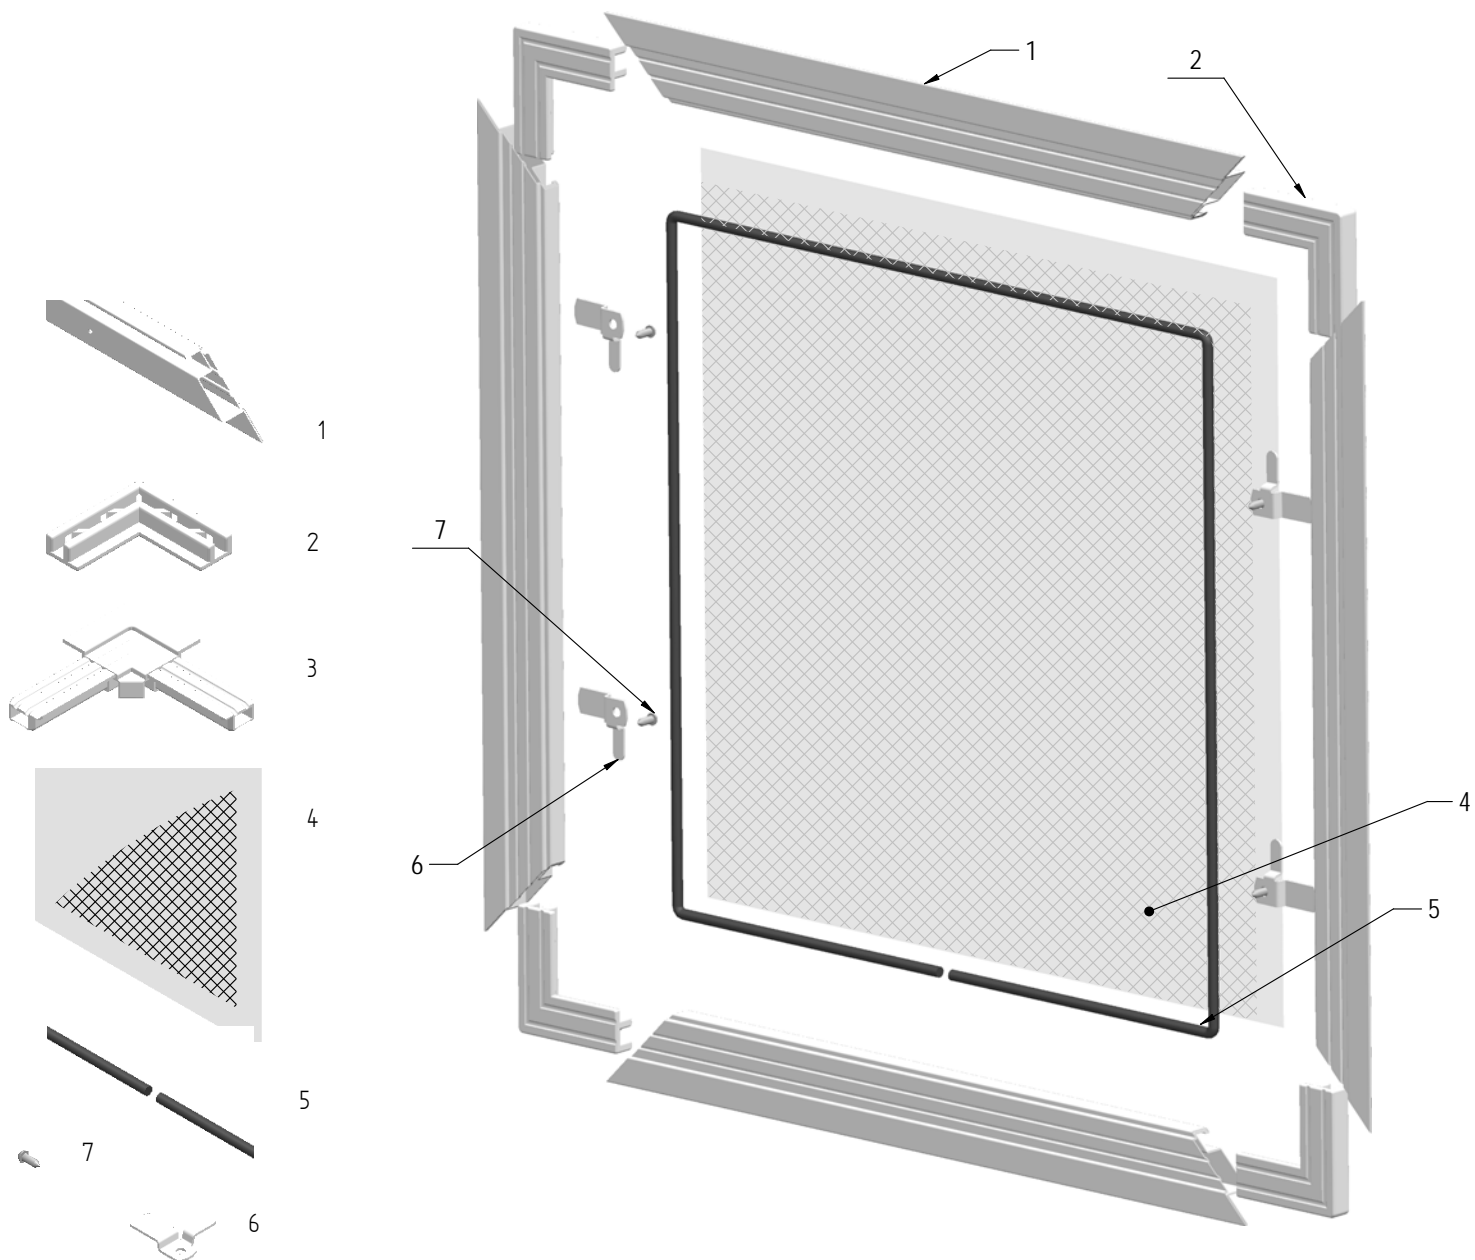


Poz. szám	Megnevezés	Katalóg szám
1	ISSO Al keretprofil	SF 12 030-
2	PVC belső sarok ISSO	SF 31 011-
3	Sarok profil	SF 31 010-
4	Háló	
5	Gumi ϕ 5,8	SF 70 058-S
6	Ráfordítható vaspánt	SF 51 010-
7	Csavar 3x6	

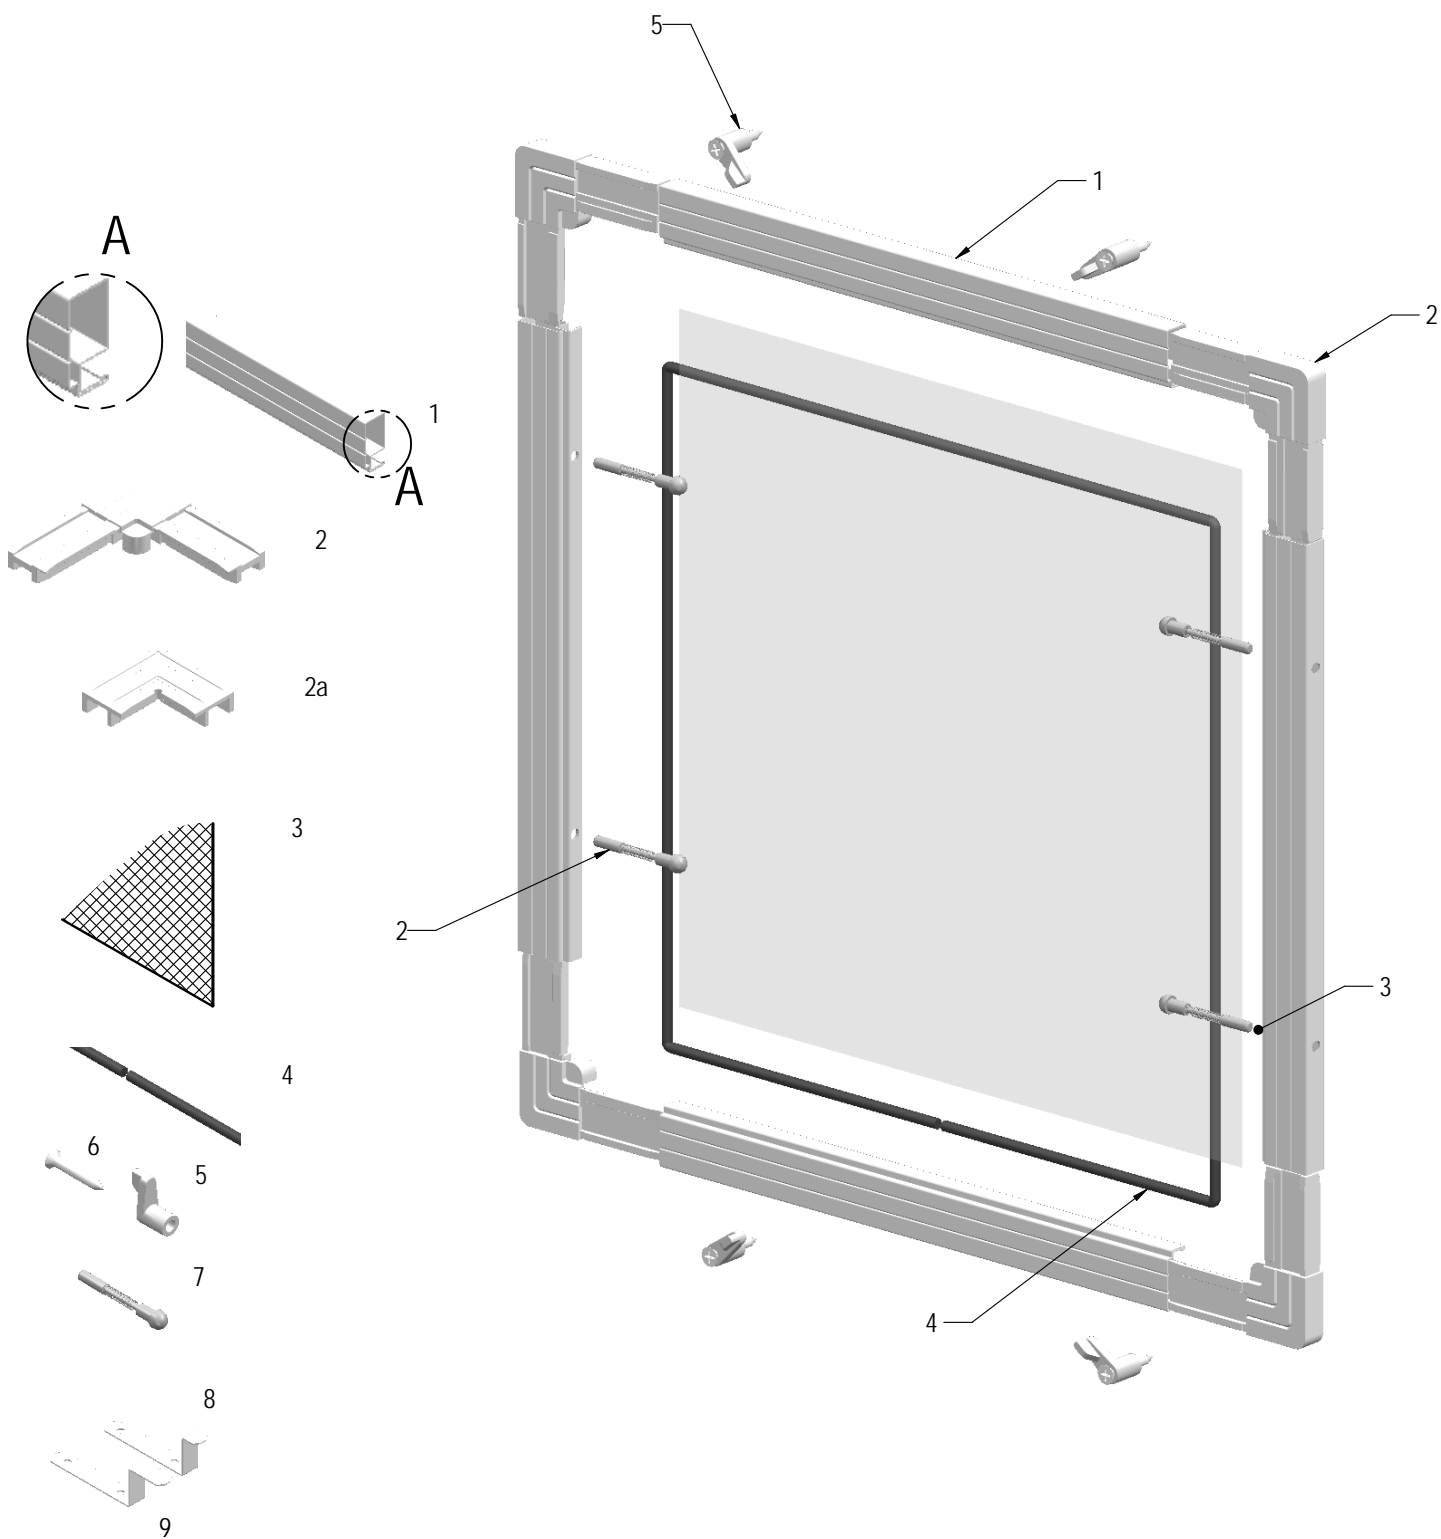

Poz. szám	Megnevezés	Katalóg szám
1	Al keretprofil 25x10	SF 12 020-
2	PVC sarok	SF 31 040-
2a	Al belső sarok	SF 32 025-N
3	Háló	
4	Gumi ϕ 5,8	SF 70 058-S
5	Rigli 10 mm	SF 22 010-
6	Csavar 4x25	
7	Rugós rigli	SF 22 020-S
8	Z tartókonzol 15	SF 52 015-N
9	Z tartókonzol 17	SF 52 017-N
10	Lehúzókar ablak-hálóra	SF 21 010-

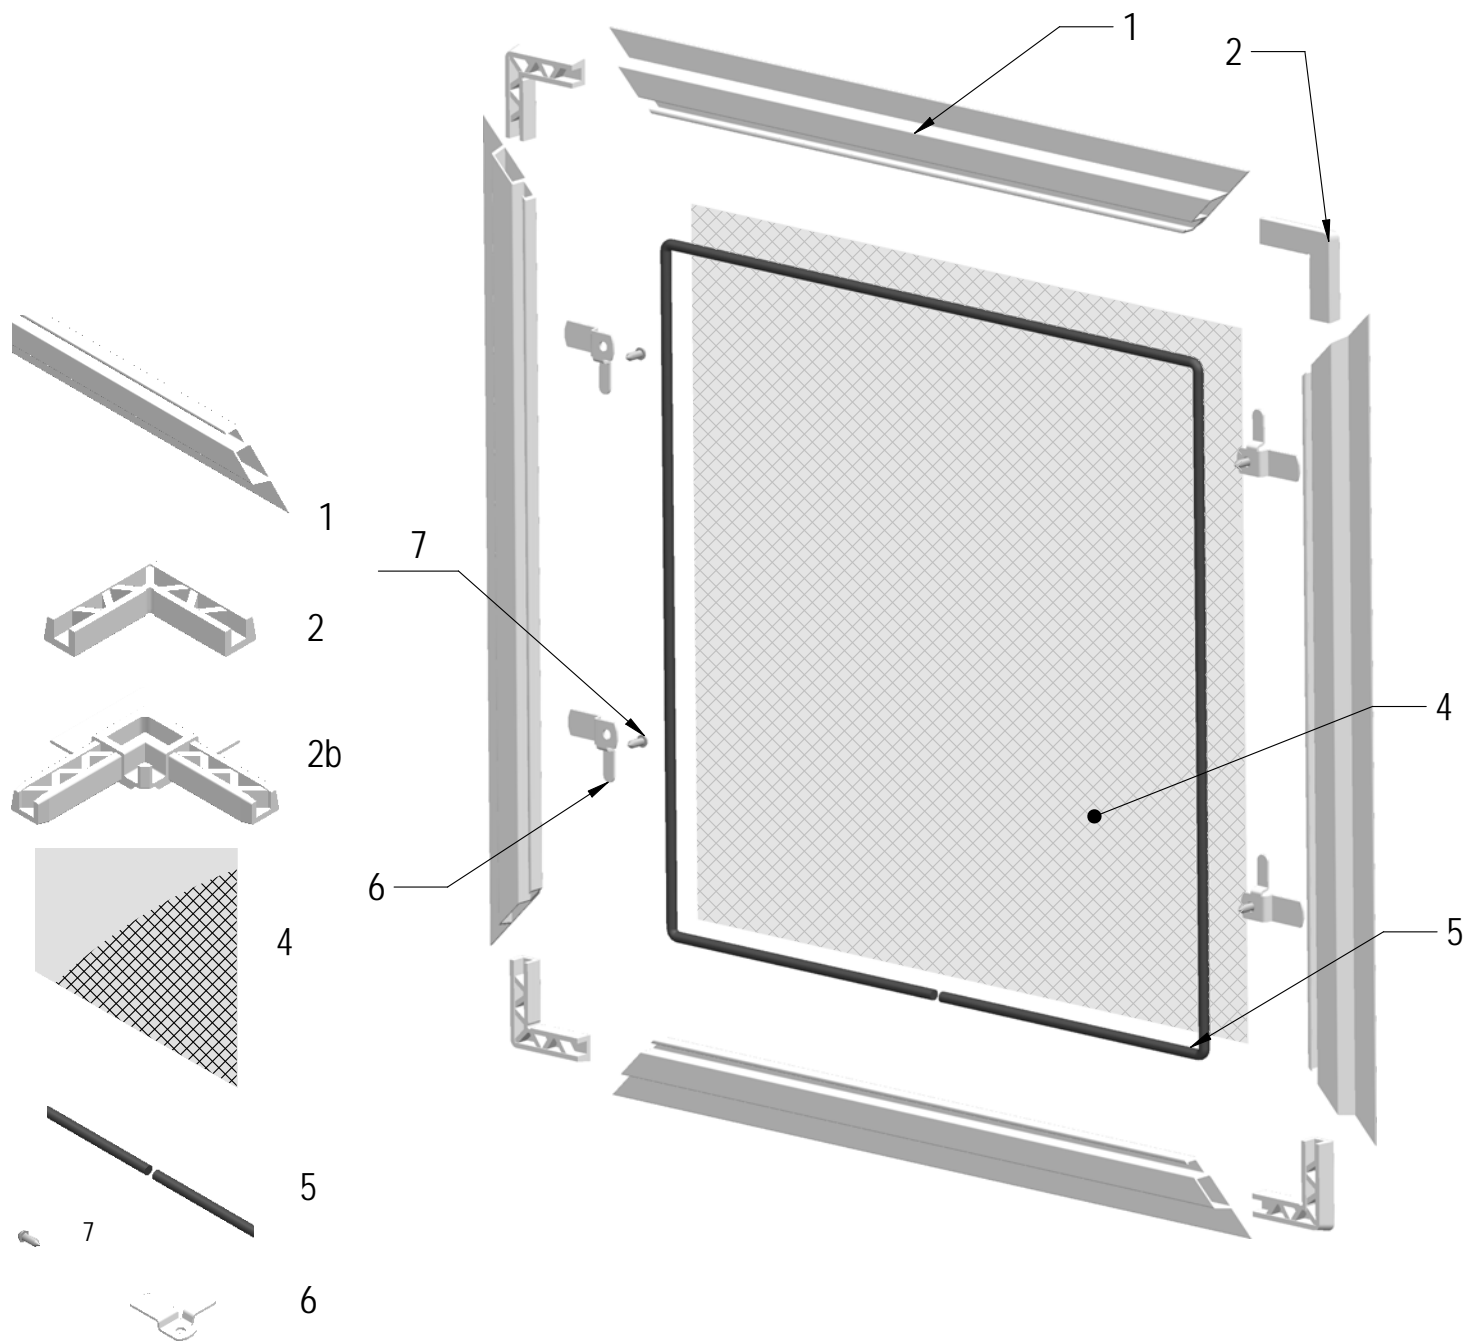

Poz. szám	Megnevezés	Katalóg szám
1	ISSO Al keretprofil	SF 12 035-
2	Belső PVC sarok ISSO extrudált profilhoz	SF 31 015-
3	Külső PVC sarok ISSO extrudált profilhoz	SF 31 017-
4	Háló	
5	Gumi ϕ 5,8	SF 70 058-S
6	Ráfördíthető vaspánt	SF 51 0xx-
7	Csavar 3x6	

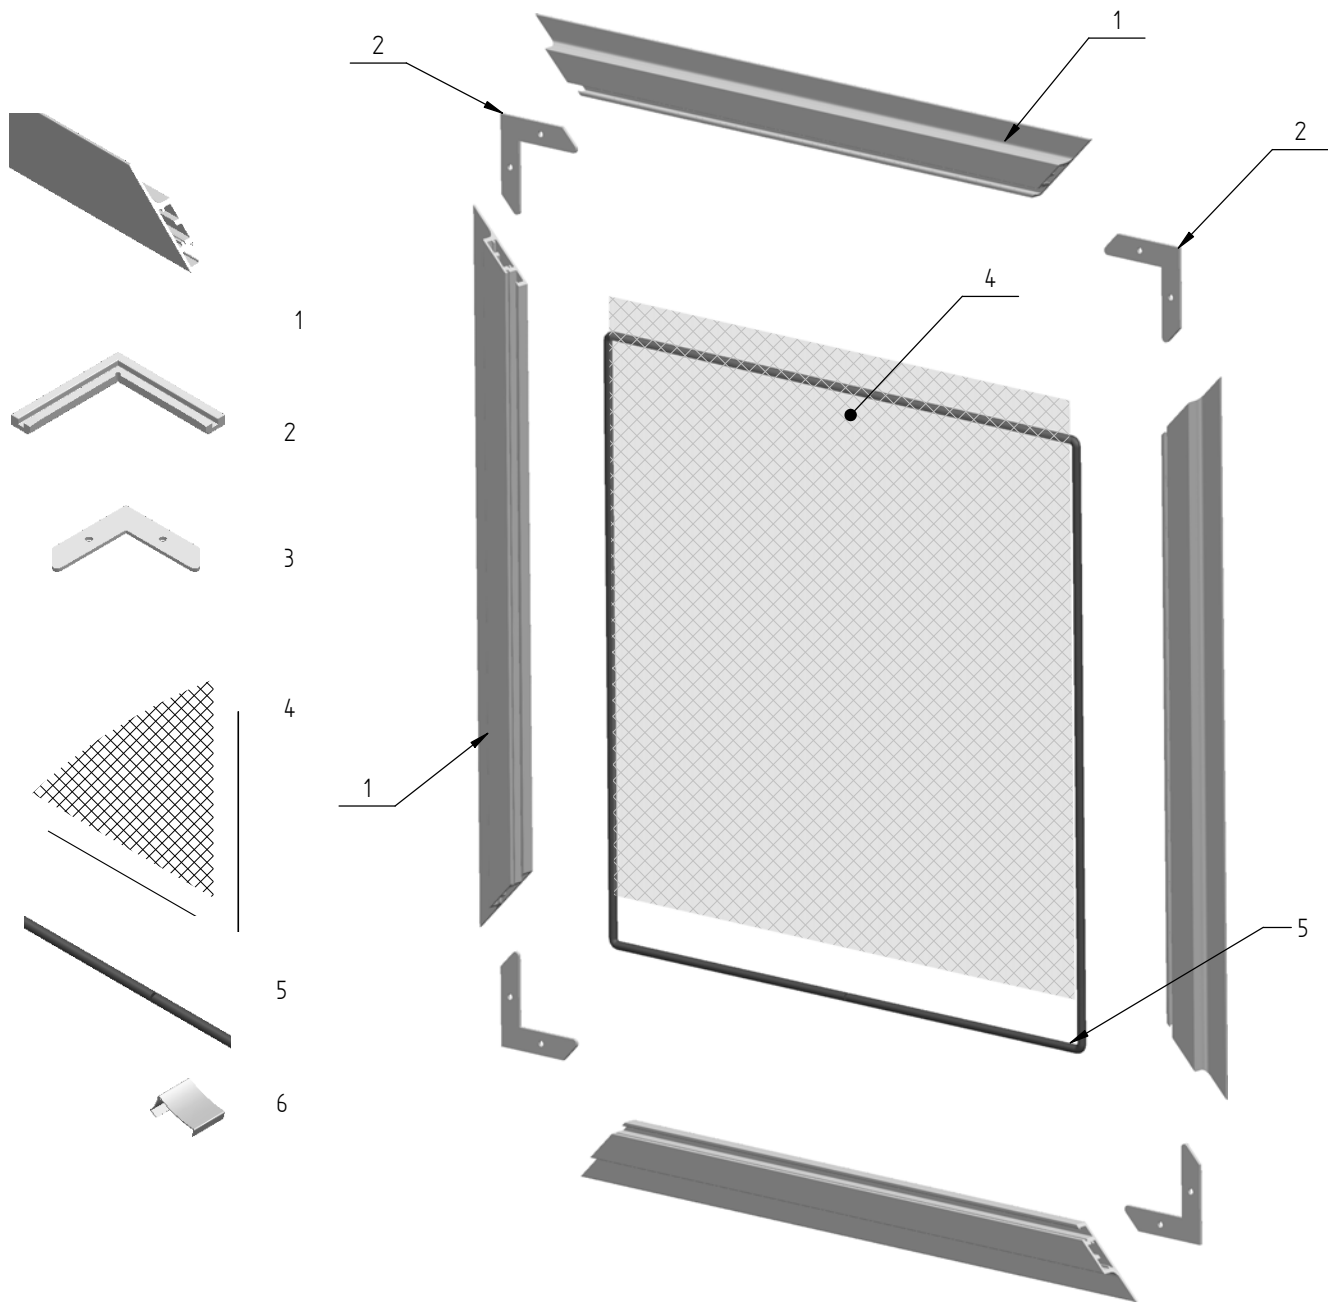

Poz. szám	Megnevezés	Katalóg szám
1	PVC ISSO keretprofil	SF 12 025-
2	PVC belső sarok ISSO	SF 31 025-N
3	POZINK Sarok profil	SF 31 125-N
4	Háló	SR 40010 - 20
5	Gumi ϕ 5,8	SF 70 058-S
6	Rögzítőcsipesz	SF 52 150-Z
7	Rögzítőcsipesz	SF 52 050-Z