


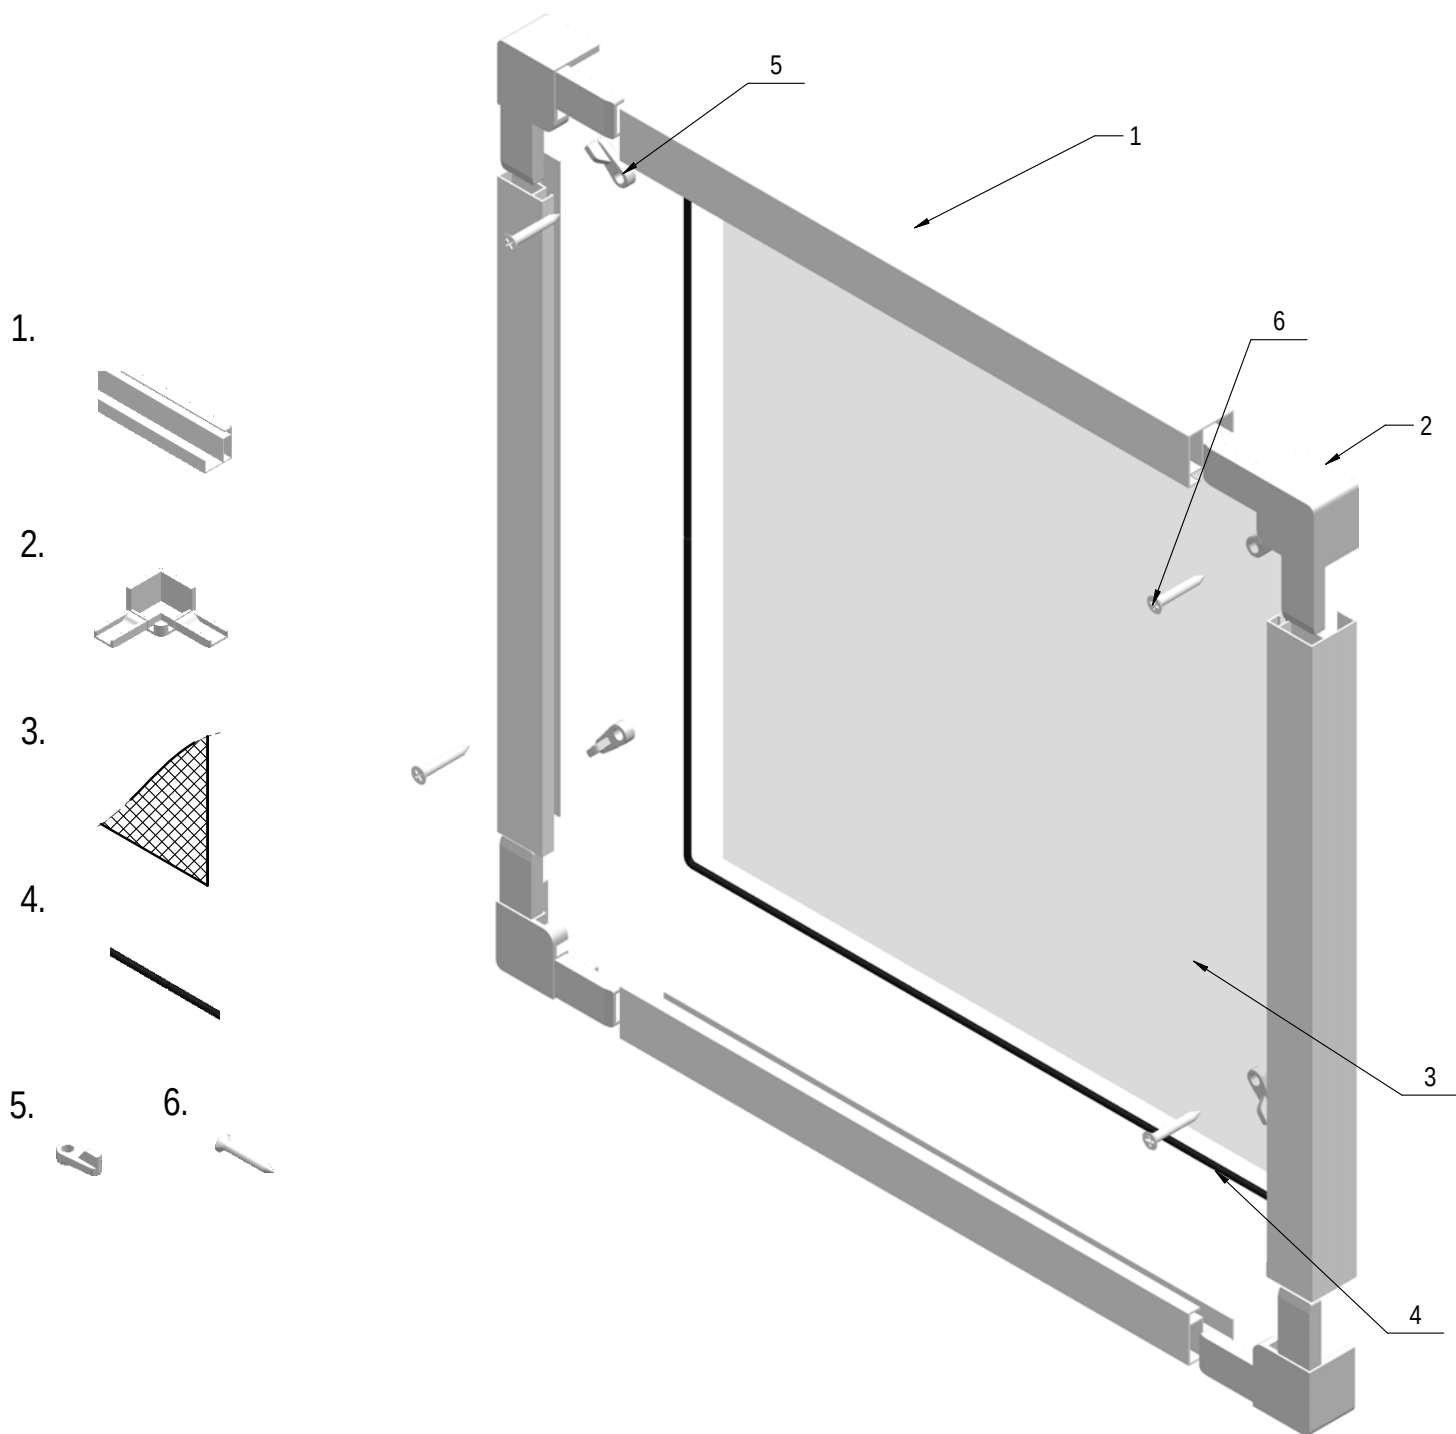

Poz. szám	Megnevezés	Katalóg szám
1	Al keretprofil extrudált 24x24	SF 11 020
2	PVC sarok	SF 31 030
3	Háló	SF 40 010-40 020
4	Gumi ϕ 4,2	SF 70 042-S
5	Rigli 1mm	SF 22 001
6	Csavar 4x25	