


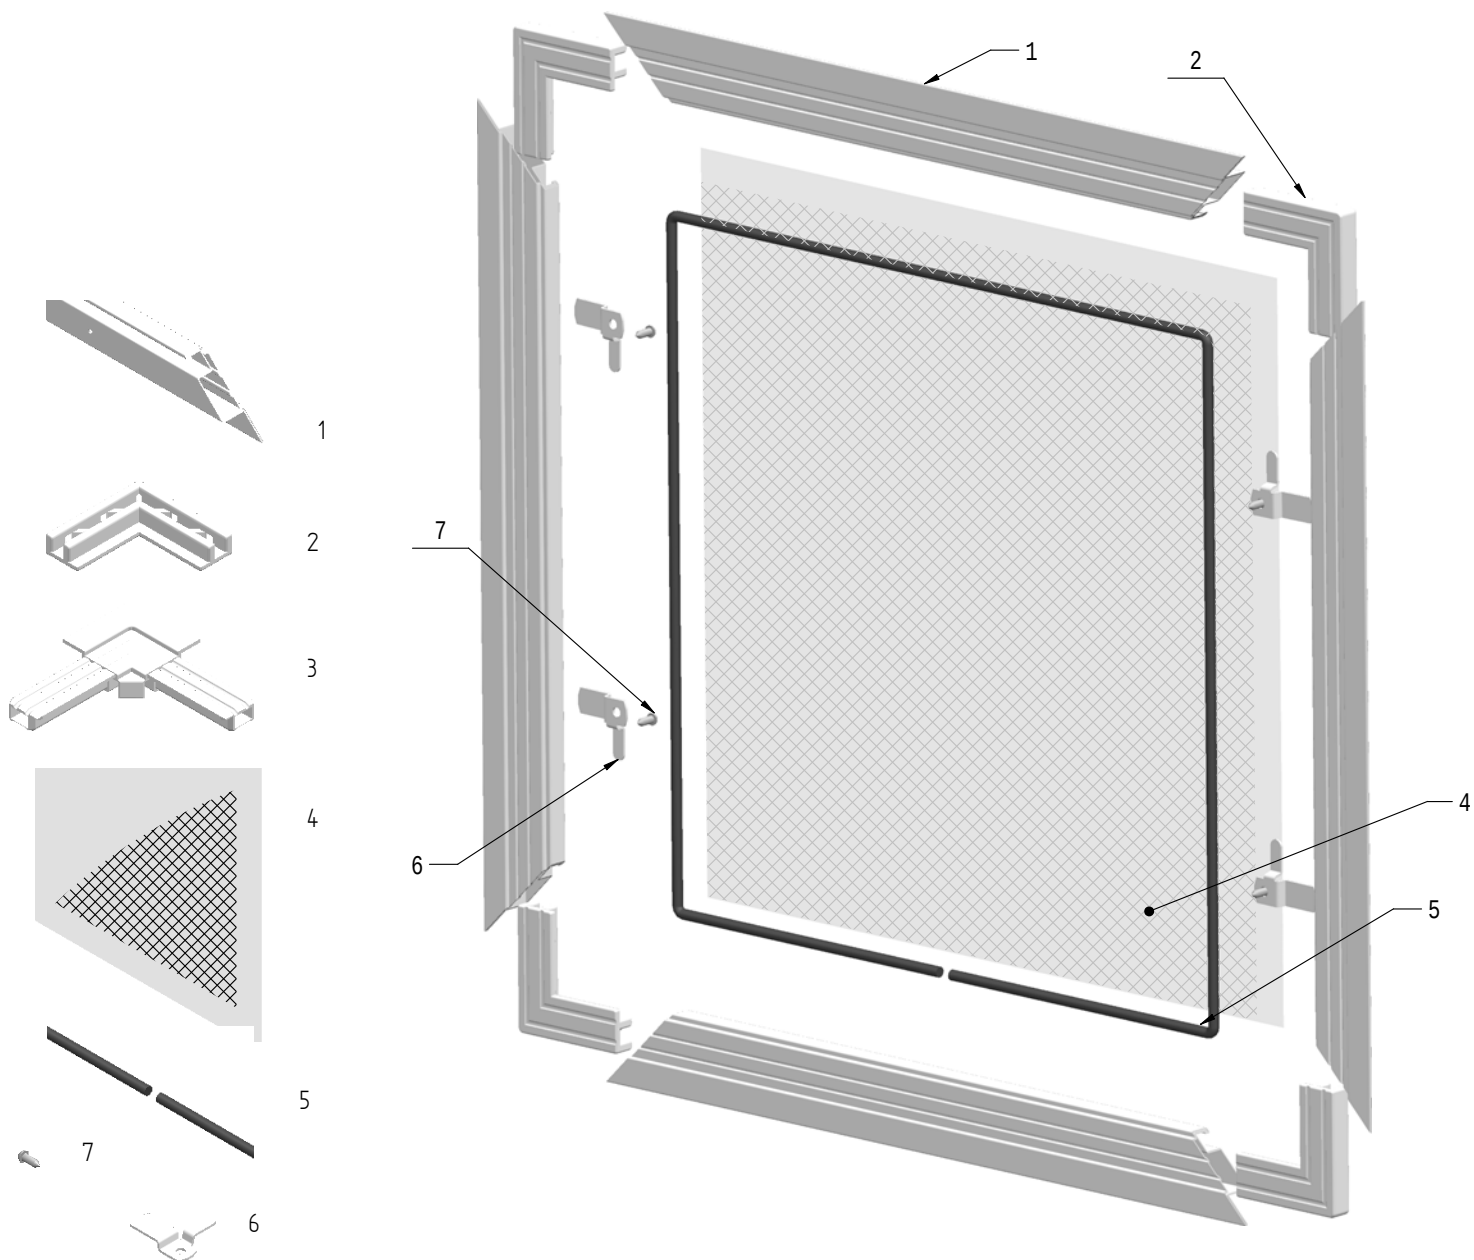

Poz. szám	Megnevezés	Katalóg szám
1	ISSO Al keretprofil	SF 12 030-
2	PVC belső sarok ISSO	SF 31 011-
3	Sarok profil	SF 31 010-
4	Háló	
5	Gumi ϕ 5,8	SF 70 058-S
6	Ráfördíthető vaspánt	SF 51 010-
7	Csavar 3x6	