


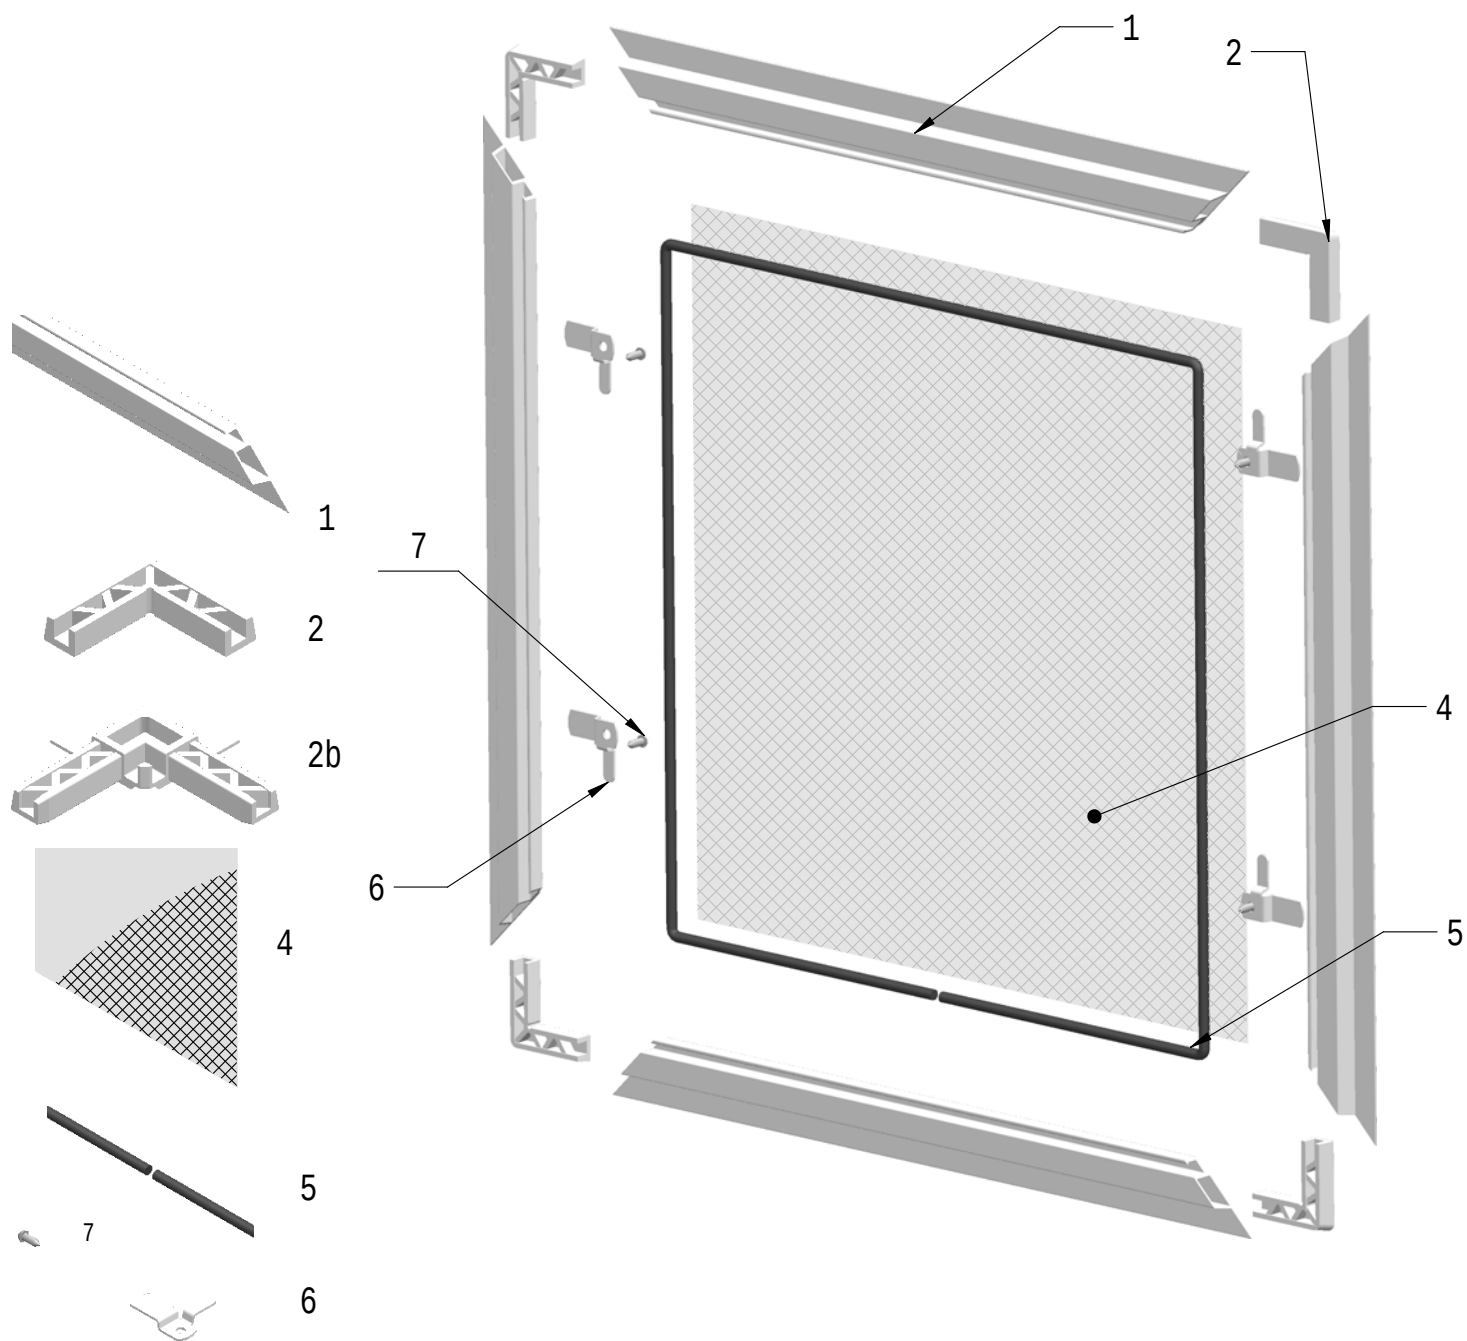

Poz. szám	Megnevezés	Katalóg szám
1	ISSO Al keretprofil	SF 12 035-
2	Belső PVC sarok ISSO extrudált profilhoz	SF 31 015-
3	Külső PVC sarok ISSO extrudált profilhoz	SF 31 017-
4	Háló	
5	Gumi ϕ 5,8	SF 70 058-S
6	Ráfördíthető vaspánt	SF 51 0xx-
7	Csavar 3x6	